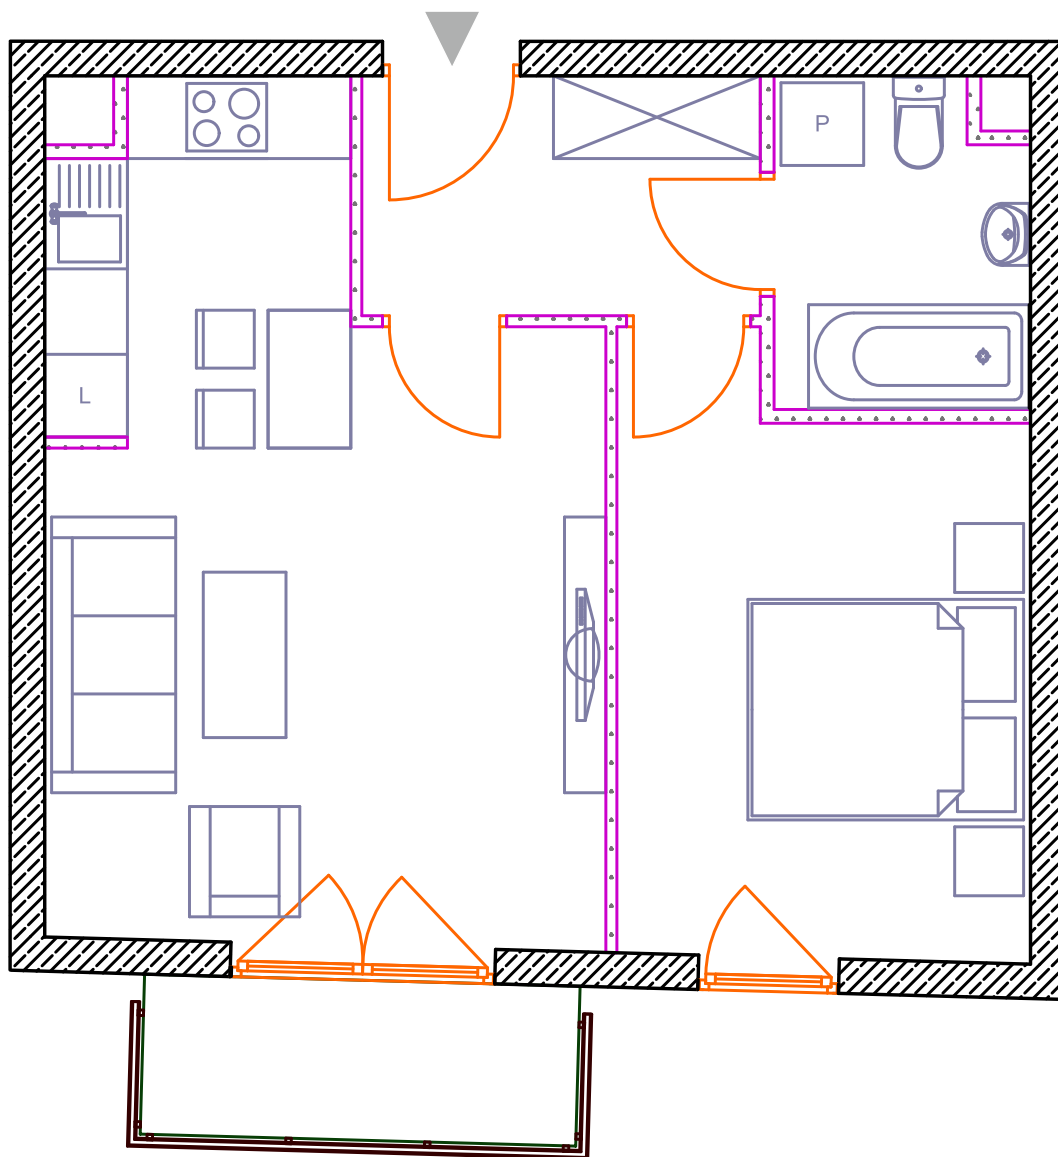


MIESZKANIE: M3
KONDYGNACJA 1

powierzchnia użytkowa: 43,01 m²
 liczba pokoi: 2

BILANS POWIERZCHNI

przedpokój: 4,94 m²
 pokój: 12,22 m²
 pokój z a. kuchennym: 21,66 m²
 łazienka: 4,19 m²
 balkon: 3,13 m²


SKALA 1:100

Podane na karcie budynku powierzchnie pomieszczeń są powierzchnią projektową i mogą się różnić od powierzchni po wybudowaniu budynku. Prezentowane na rysunkach aranżacje pomieszczeń nie stanowią oferty handlowej i mają jedynie charakter poglądowy, przybliżający wielkość budynku. Zastrzegamy sobie prawo do wprowadzenia zmian.


Biuro sprzedaży:

Bartłomiej Rybarczyk
 tel.: 604-442-526, e-mail: biuro@aforta.pl