

MIESZKANIE: M14
KONDYGNACJA 4

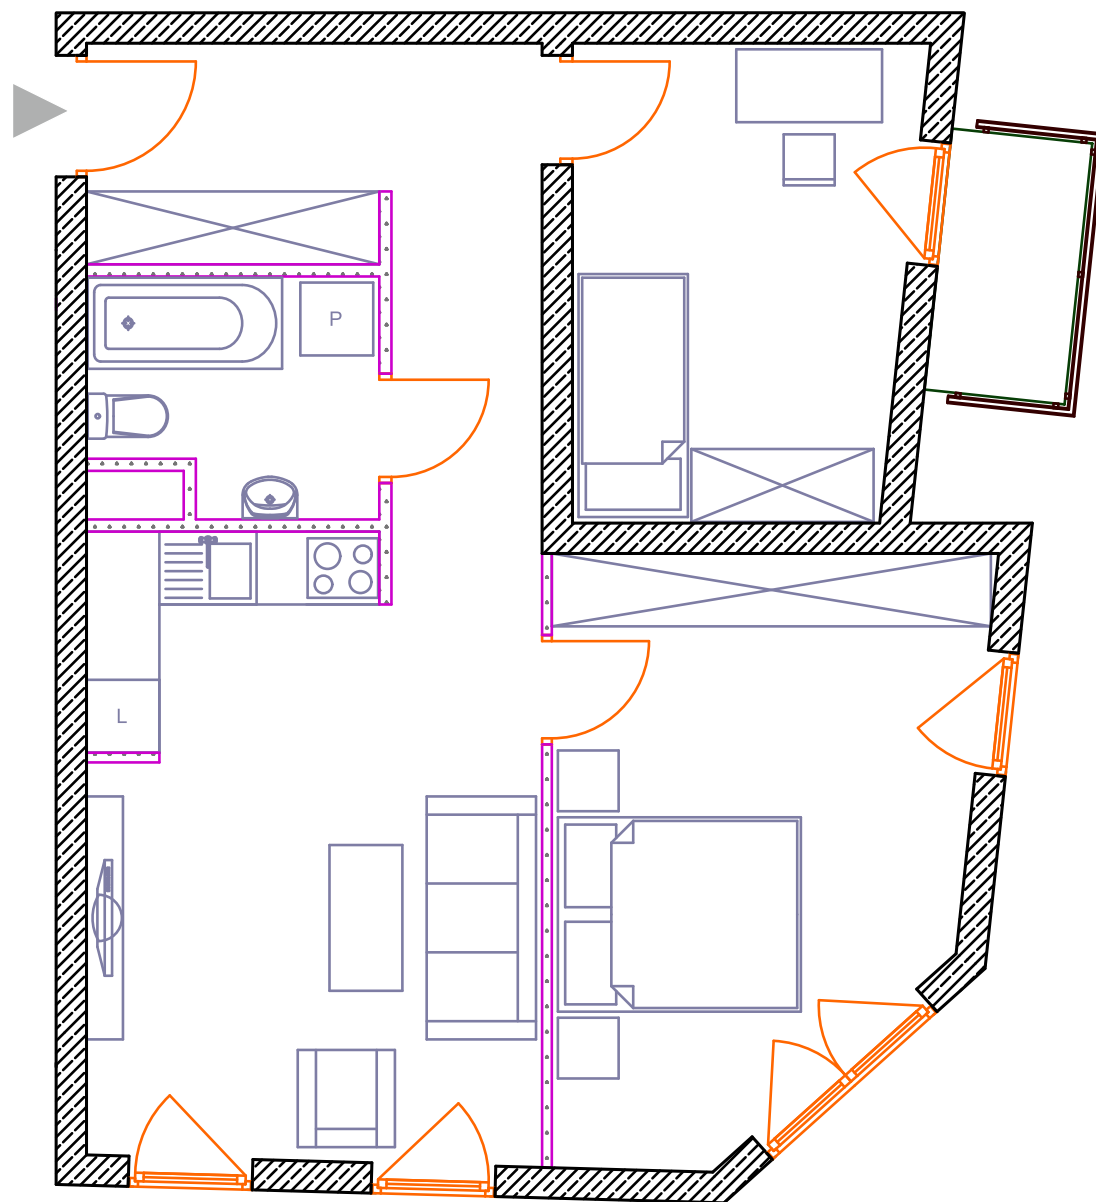
powierzchnia użytkowa: 59,01 m²
 liczba pokoi: 3

BILANS POWIERZCHNI

przedpokój: 9,33 m²
 pokój 1: 10,68 m²
 pokój 2: 15,54 m²
 pokój z a. kuchennym: 19,18 m²
 łazienka: 4,28 m²
 balkon: 2,14 m²


Biuro sprzedaży:

Bartłomiej Rybarczyk
 tel.: 604-442-526, e-mail: biuro@aforta.pl


SKALA 1:100

Podane na karcie budynku powierzchnie pomieszczeń są powierzchnią projektową i mogą się różnić od powierzchni po wybudowaniu budynku. Prezentowane na rysunkach aranżacje pomieszczeń nie stanowią oferty handlowej i mają jedynie charakter poglądowy, przybliżający wielkość budynku. Zastrzegamy sobie prawo do wprowadzenia zmian.