



MIESZKANIE: M16

KONDYGNACJA 4

powierzchnia użytkowa: 42,25 m²
liczba pokoi: 2


BILANS POWIERZCHNI

przedpokój: 5,49 m²
pokój: 12,34 m²
pokój z a. kuchennym: 18,99 m²
łazienka: 5,43 m²
balkon: 3,13 m²

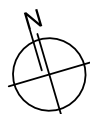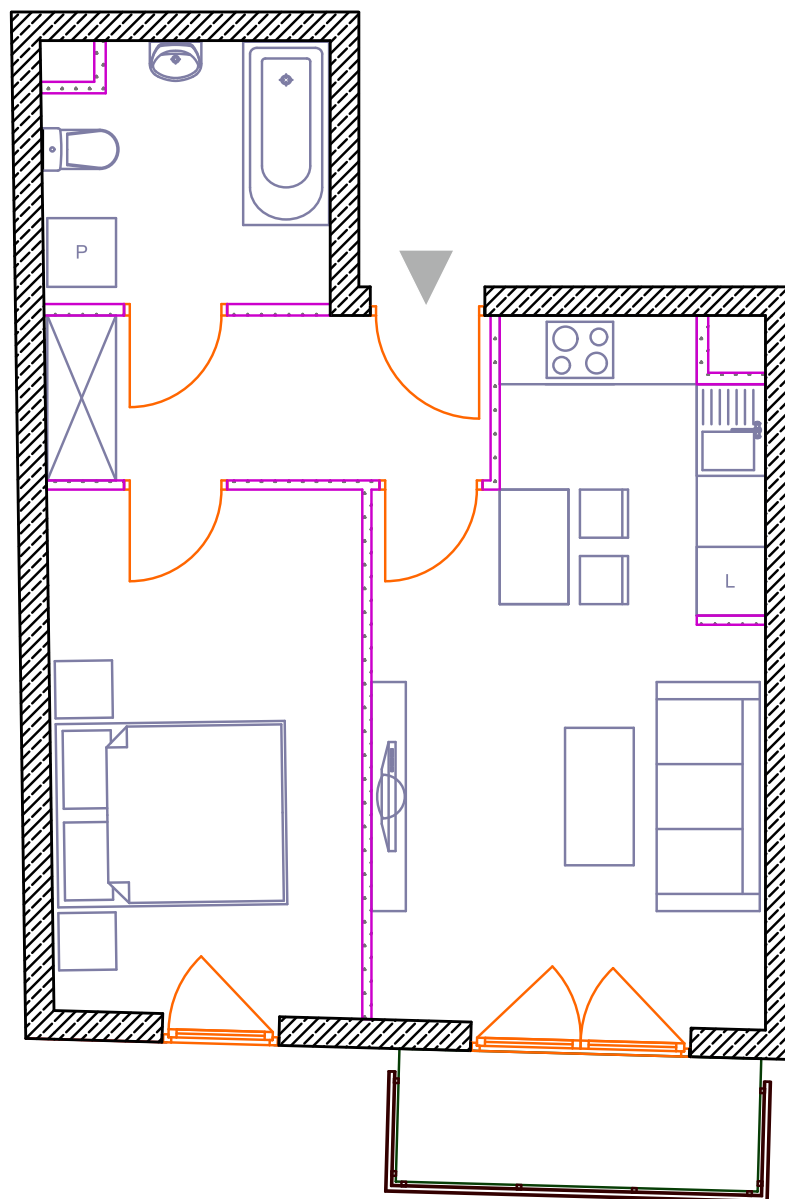

SKALA 1:100

Podane na karcie budynku powierzchnie pomieszczeń są powierzchnią projektową i mogą się różnić od powierzchni po wybudowaniu budynku. Prezentowane na rysunkach aranżacje pomieszczeń nie stanowią oferty handlowej i mają jedynie charakter poglądowy, przybliżający wielkość budynku. Zastrzegamy sobie prawo do wprowadzenia zmian.

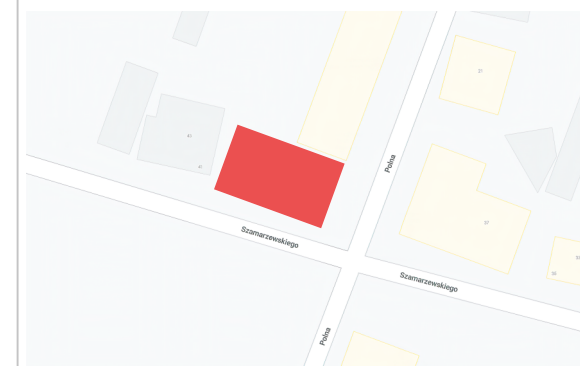

Biuro sprzedaży:

Bartłomiej Rybarczyk
tel.: 604-442-526, e-mail: biuro@aforta.pl