

MIESZKANIE: M17

KONDYGNACJA 5

powierzchnia użytkowa: 71,60 m²
 liczba pokoi: 3


BILANS POWIERZCHNI

przedpokój 1: 11,01 m²
 przedpokój 2: 6,00 m²
 łazienka: 5,02 m²
 pokój 1: 15,18 m²
 pokój 2: 11,29 m²
 pokój z a. kuchennym: 17,59 m²
 garderoba: 5,51 m²
 taras: 30,00 m²



Biuro sprzedaży:

Bartłomiej Rybarczyk
 tel.: 604-442-526, e-mail: biuro@aforta.pl

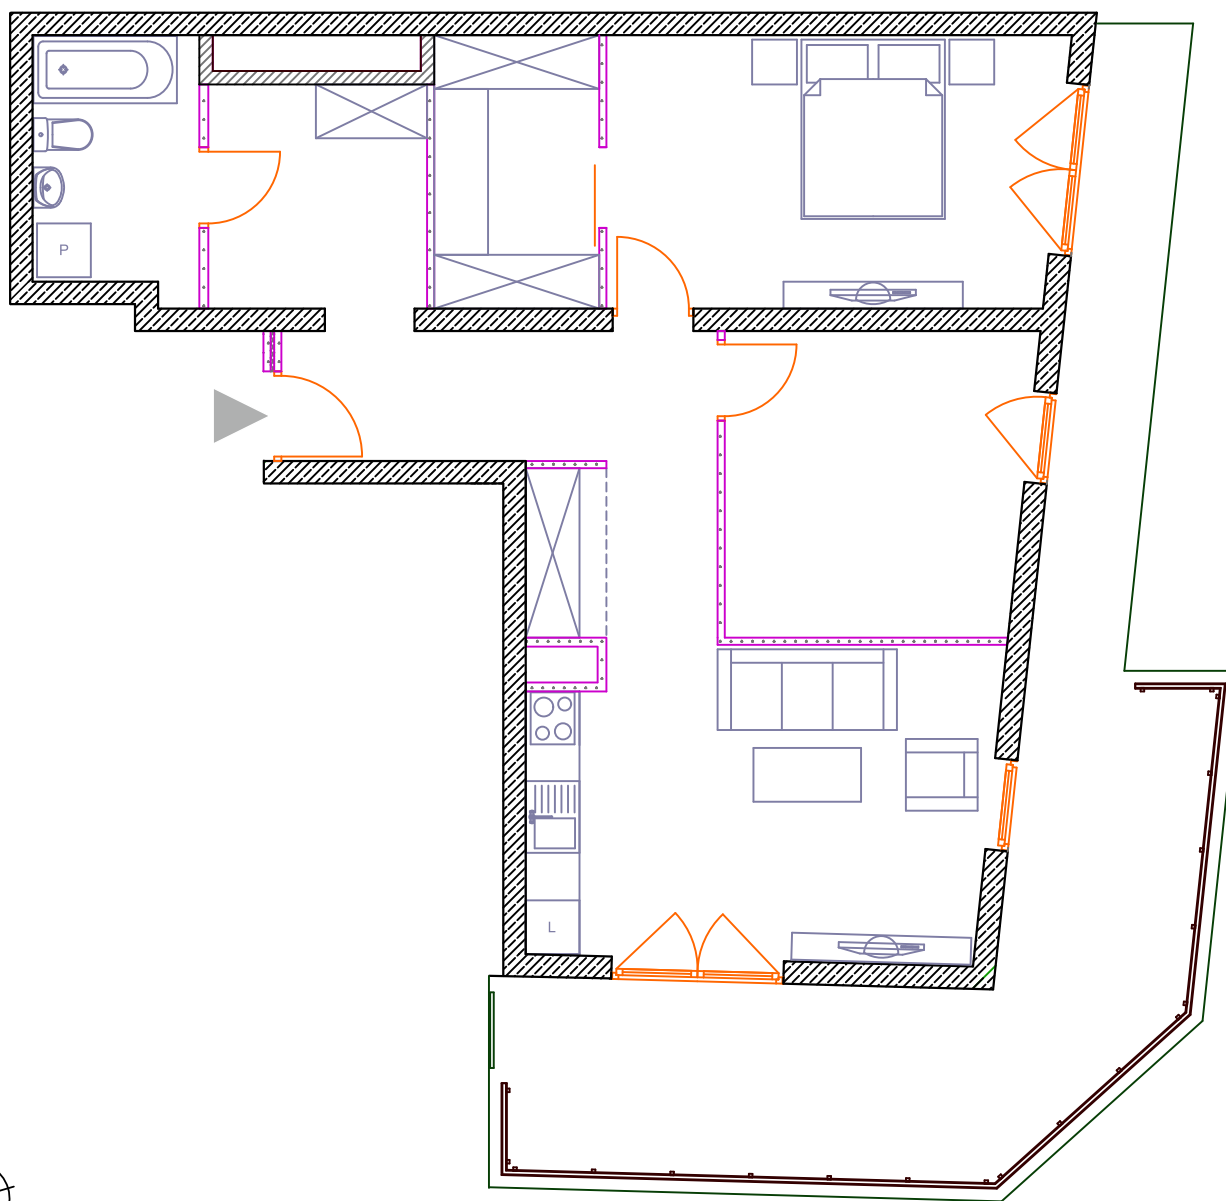

SKALA 1:100

Podane na karcie budynku powierzchnie pomieszczeń są powierzchnią projektową i mogą się różnić od powierzchni po wybudowaniu budynku. Prezentowane na rysunkach aranżacje pomieszczeń nie stanowią oferty handlowej i mają jedynie charakter poglądowy, przybliżający wielkość budynku. Zastrzegamy sobie prawo do wprowadzenia zmian.