



**MIESZKANIE: M1**

**KONDYGNACJA 1**

powierzchnia użytkowa: 31,63 m<sup>2</sup>  
liczba pokoi: 1

**BILANS POWIERZCHNI**

przedpokój: 3,03 m<sup>2</sup>  
pokój z a. kuchennym: 24,53 m<sup>2</sup>  
łazienka: 4,07 m<sup>2</sup>  
balkon: 2,14 m<sup>2</sup>

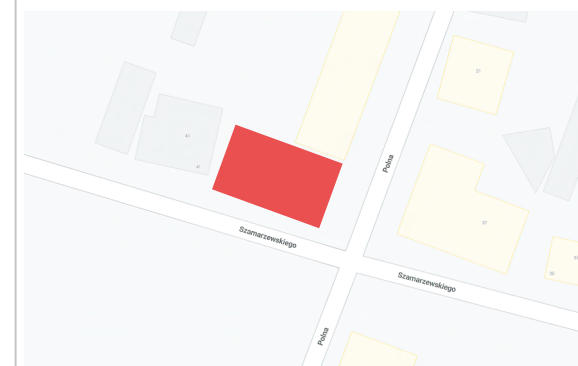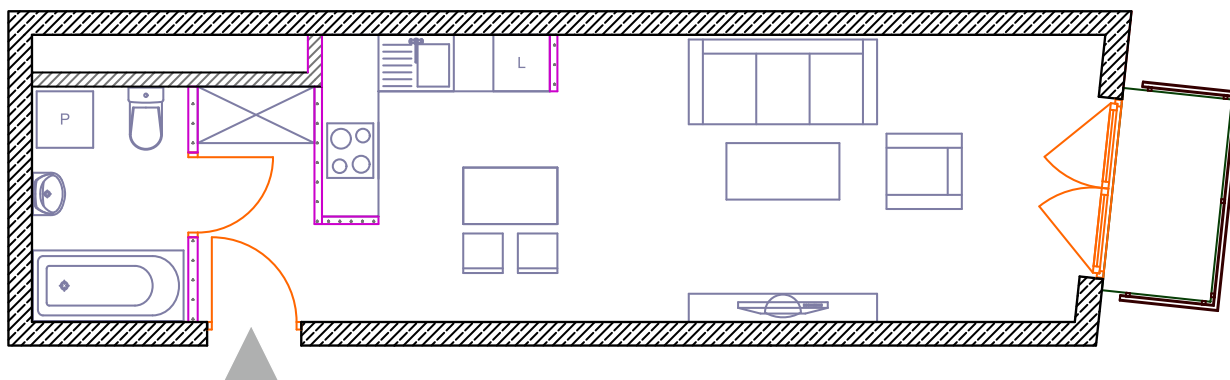

**SKALA 1:100**

Podane na karcie budynku powierzchnie pomieszczeń są powierzchnią projektową i mogą się różnić od powierzchni po wybudowaniu budynku. Prezentowane na rysunkach aranżacje pomieszczeń nie stanowią oferty handlowej i mają jedynie charakter poglądowy, przybliżający wielkość budynku. Zastrzegamy sobie prawo do wprowadzenia zmian.

**Biuro sprzedaży:**

Bartłomiej Rybarczyk  
tel.: 604-442-526, e-mail: [biuro@aforta.pl](mailto:biuro@aforta.pl)