


MIESZKANIE: M4

KONDYGNACJA 1

powierzchnia użytkowa: 42,25 m²
 liczba pokoi: 2


BILANS POWIERZCHNI

przedpokój: 5,88 m²
 pokój: 12,07 m²
 pokój z a. kuchennym: 18,87 m²
 łazienka: 5,43 m²
 balkon: 3,13 m²

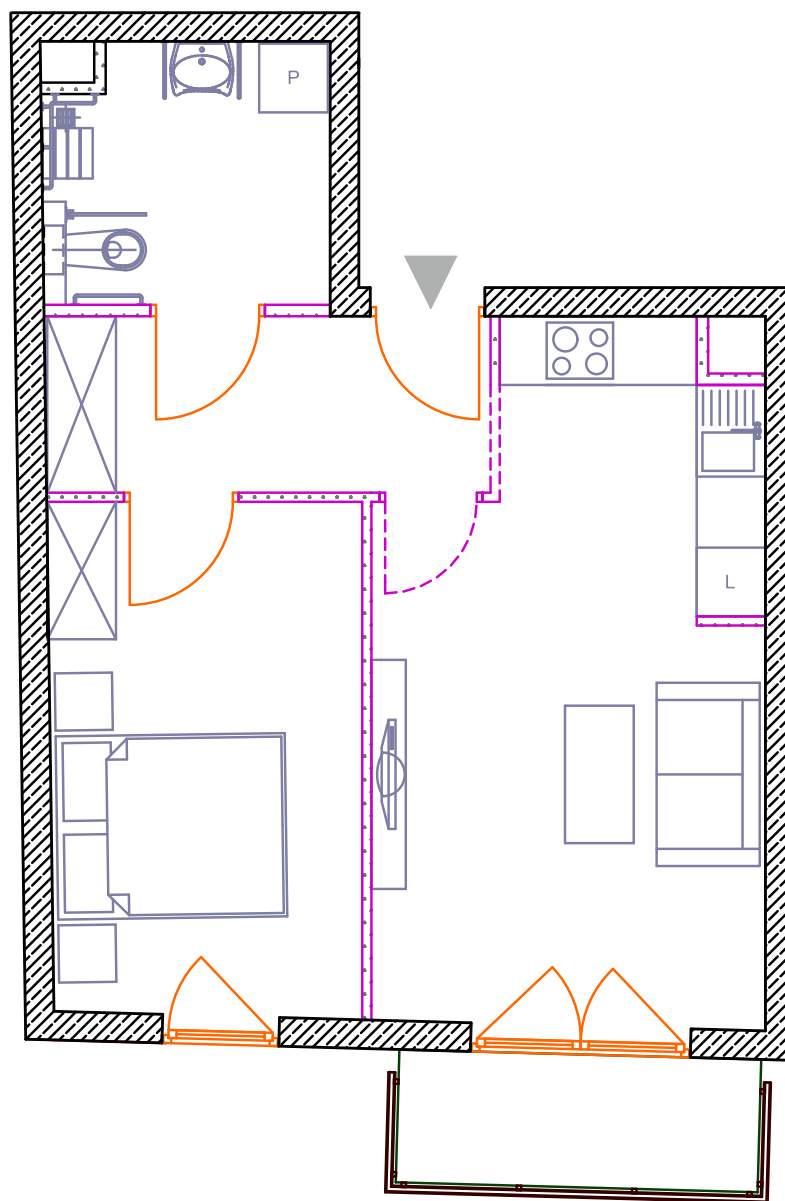

SKALA 1:100

Podane na karcie budynku powierzchnie pomieszczeń są powierzchnią projektową i mogą się różnić od powierzchni po wybudowaniu budynku. Prezentowane na rysunkach aranżacje pomieszczeń nie stanowią oferty handlowej i mają jedynie charakter poglądowy, przybliżający wielkość budynku. Zastrzegamy sobie prawo do wprowadzenia zmian.

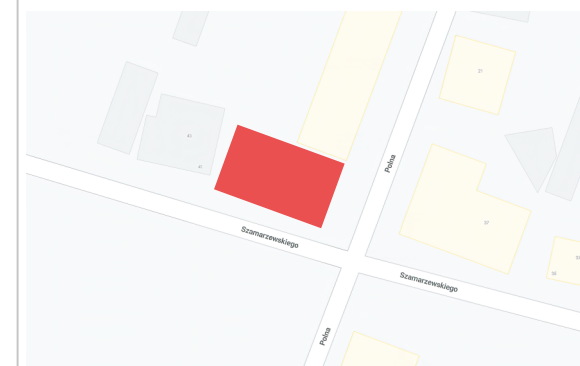

Biuro sprzedaży:

Bartłomiej Rybarczyk
 tel.: 604-442-526, e-mail: biuro@aforta.pl