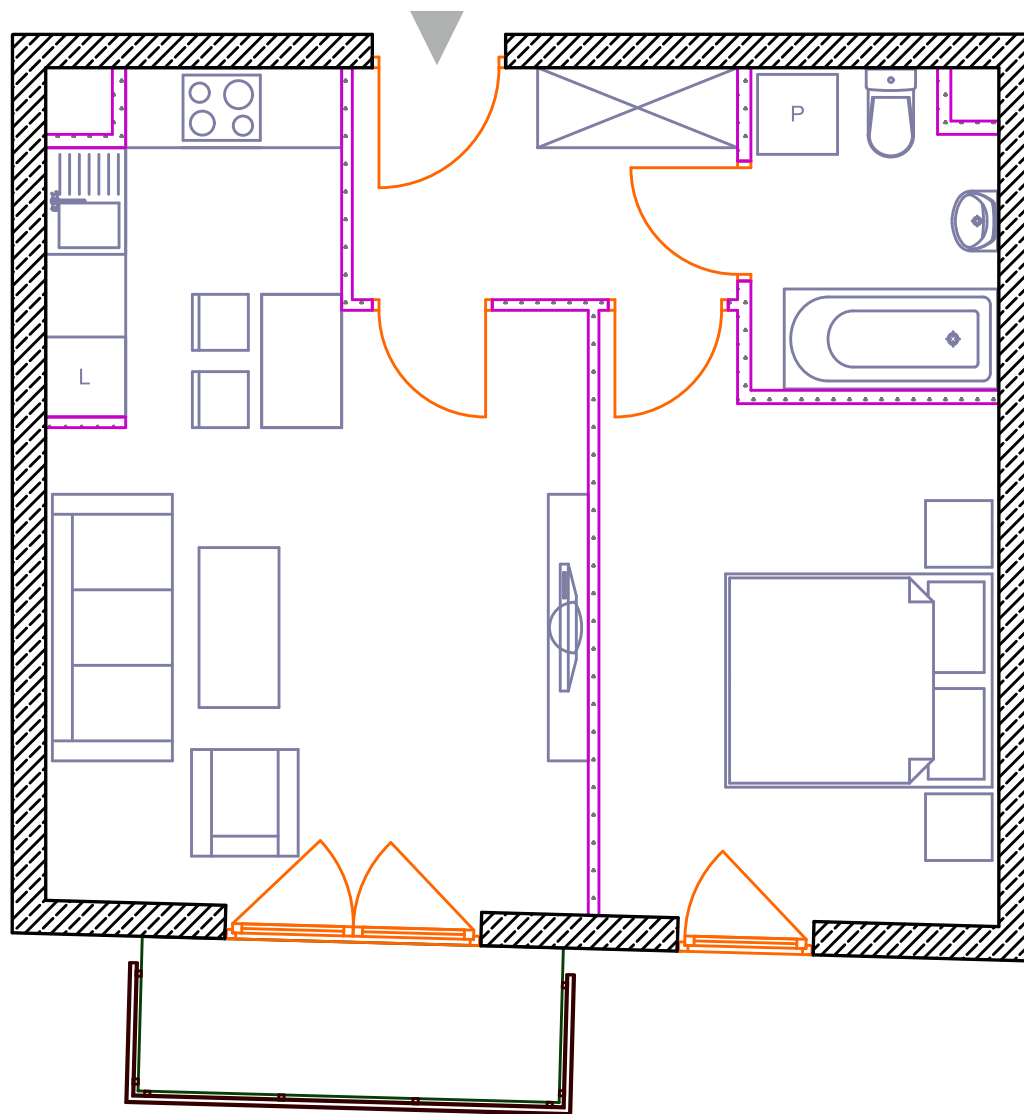


**MIESZKANIE: M7**
**KONDYGNACJA 2**


powierzchnia użytkowa: 43,01 m<sup>2</sup>  
 liczba pokoi: 2

**BILANS POWIERZCHNI**

przedpokój: 4,94 m<sup>2</sup>  
 pokój: 12,22 m<sup>2</sup>  
 pokój z a. kuchennym: 21,66 m<sup>2</sup>  
 łazienka: 4,19 m<sup>2</sup>  
 balkon: 3,13 m<sup>2</sup>


**SKALA 1:100**

Podane na karcie budynku powierzchnie pomieszczeń są powierzchnią projektową i mogą się różnić od powierzchni po wybudowaniu budynku. Prezentowane na rysunkach aranżacje pomieszczeń nie stanowią oferty handlowej i mają jedynie charakter poglądowy, przybliżający wielkość budynku. Zastrzegamy sobie prawo do wprowadzenia zmian.

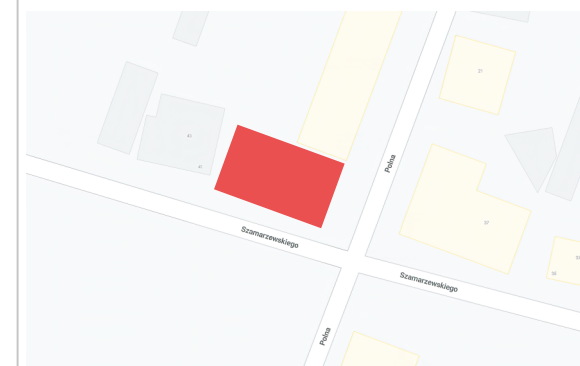
**Biuro sprzedaży:**

Bartłomiej Rybarczyk  
 tel.: 604-442-526, e-mail: [biuro@aforta.pl](mailto:biuro@aforta.pl)