

**MIESZKANIE: M10**
**KONDYGNACJA 3**

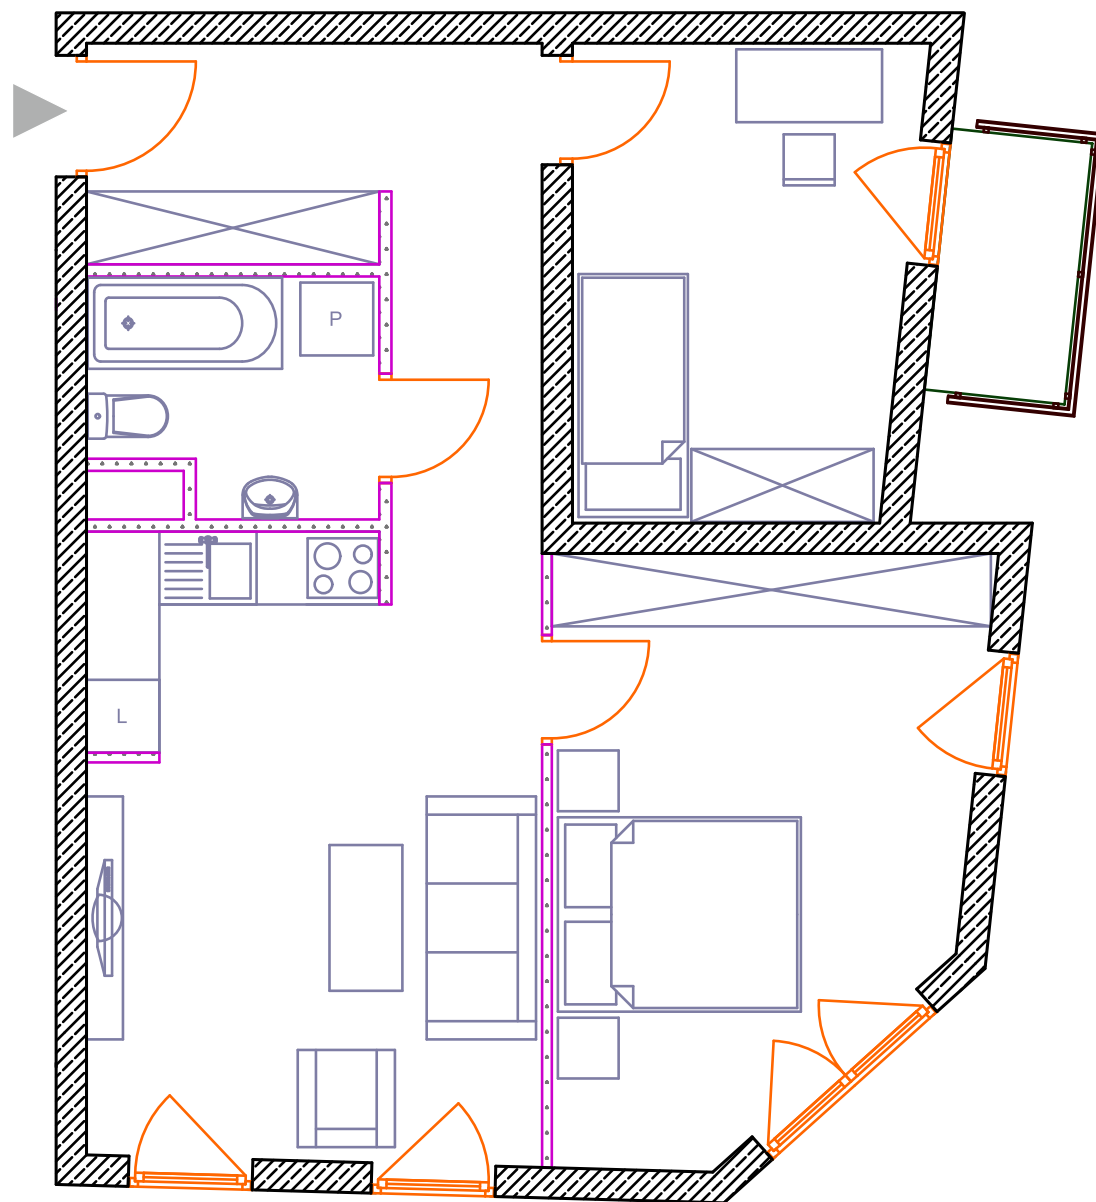
powierzchnia użytkowa: 59,01 m<sup>2</sup>  
 liczba pokoi: 3

**BILANS POWIERZCHNI**

przedpokój: 9,33 m<sup>2</sup>  
 pokój 1: 10,68 m<sup>2</sup>  
 pokój 2: 15,54 m<sup>2</sup>  
 pokój z a. kuchennym: 19,18 m<sup>2</sup>  
 łazienka: 4,28 m<sup>2</sup>  
 balkon: 2,14 m<sup>2</sup>


**Biuro sprzedaży:**

Bartłomiej Rybarczyk  
 tel.: 604-442-526, e-mail: biuro@aforta.pl


**SKALA 1:100**

Podane na karcie budynku powierzchnie pomieszczeń są powierzchnią projektową i mogą się różnić od powierzchni po wybudowaniu budynku. Prezentowane na rysunkach aranżacje pomieszczeń nie stanowią oferty handlowej i mają jedynie charakter poglądowy, przybliżający wielkość budynku. Zastrzegamy sobie prawo do wprowadzenia zmian.