


MIESZKANIE: M13

KONDYGNACJA 4

powierzchnia użytkowa: 35,55 m²
liczba pokoi: 1

BILANS POWIERZCHNI

przedpokój: 6,0 m²
pokój z a. kuchennym: 24,53 m²
łazienka: 5,02 m²
balkon: 2,14 m²

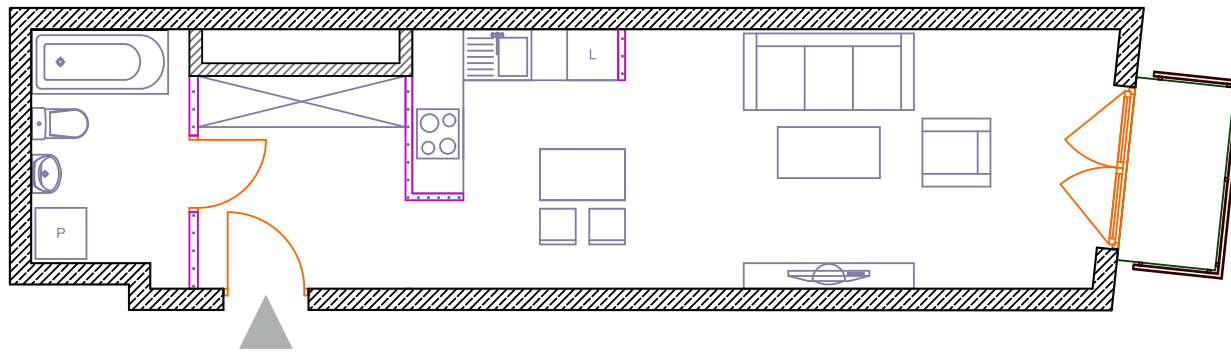

Biuro sprzedaży:

Bartłomiej Rybarczyk
tel.: 604-442-526, e-mail: biuro@aforta.pl



SKALA 1:100

Podane na karcie budynku powierzchnie pomieszczeń są powierzchnią projektową i mogą się różnić od powierzchni po wybudowaniu budynku. Prezentowane na rysunkach aranżacje pomieszczeń nie stanowią oferty handlowej i mają jedynie charakter poglądowy, przybliżający wielkość budynku. Zastrzegamy sobie prawo do wprowadzenia zmian.