


MIESZKANIE: M18

KONDYGNACJA 5

powierzchnia użytkowa: 34,58 m²
liczba pokoi: 2

BILANS POWIERZCHNI

przedpokój: 4,94 m²
łazienka: 4,19 m²
pokój: 8,65 m²
pokój z a. kuchennym: 16,80 m²
taras: 6,41 m²

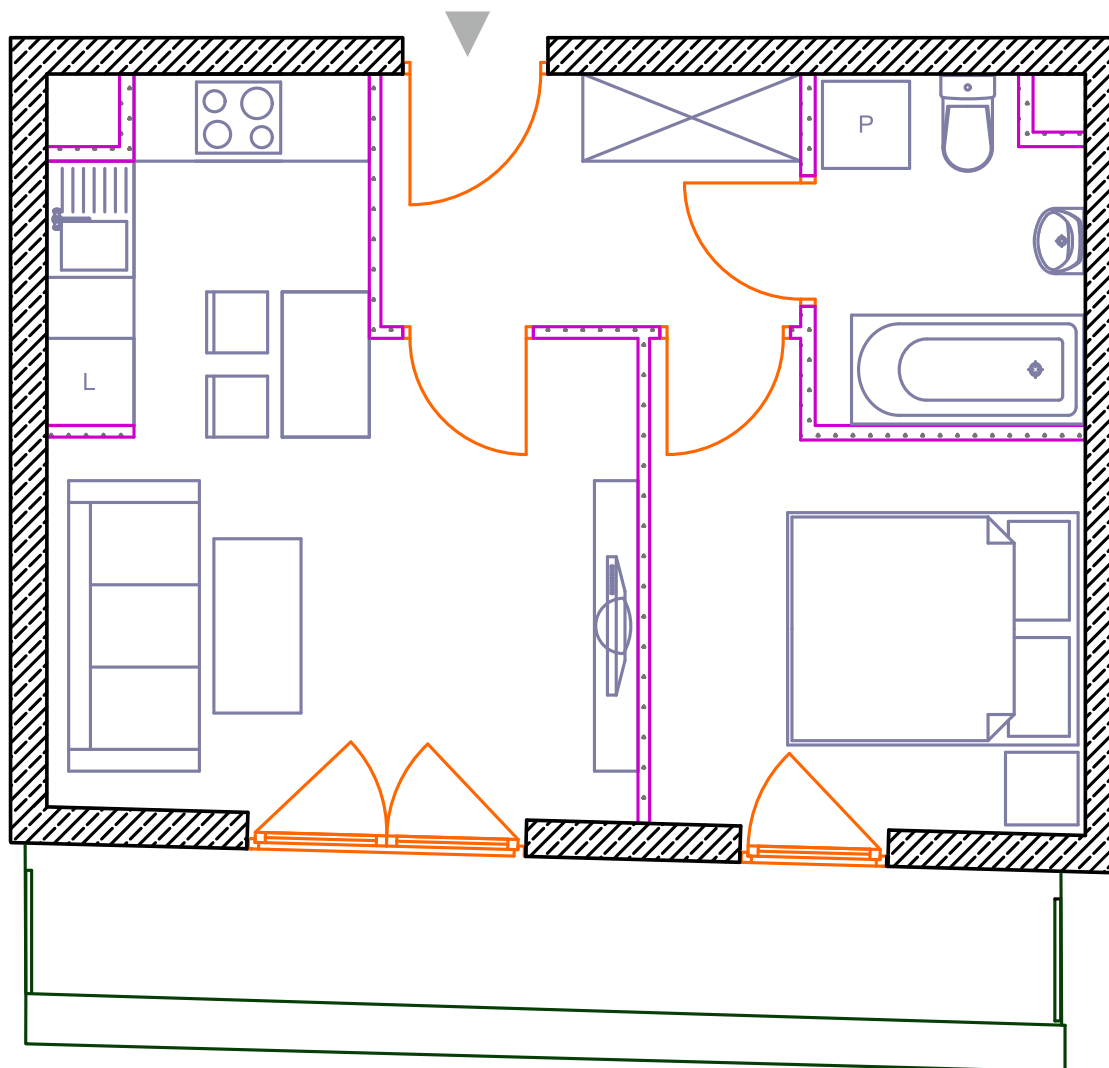

SKALA 1:100

Podane na karcie budynku powierzchnie pomieszczeń są powierzchnią projektową i mogą się różnić od powierzchni po wybudowaniu budynku. Prezentowane na rysunkach aranżacje pomieszczeń nie stanowią oferty handlowej i mają jedynie charakter poglądowy, przybliżający wielkość budynku. Zastrzegamy sobie prawo do wprowadzenia zmian.



Biuro sprzedaży:

Bartłomiej Rybarczyk
tel.: 604-442-526, e-mail: biuro@aforta.pl